


Legende

- MF/G-2 Gemeinschaftsfläche
- MF/G-2 Sanitär/Umkleide

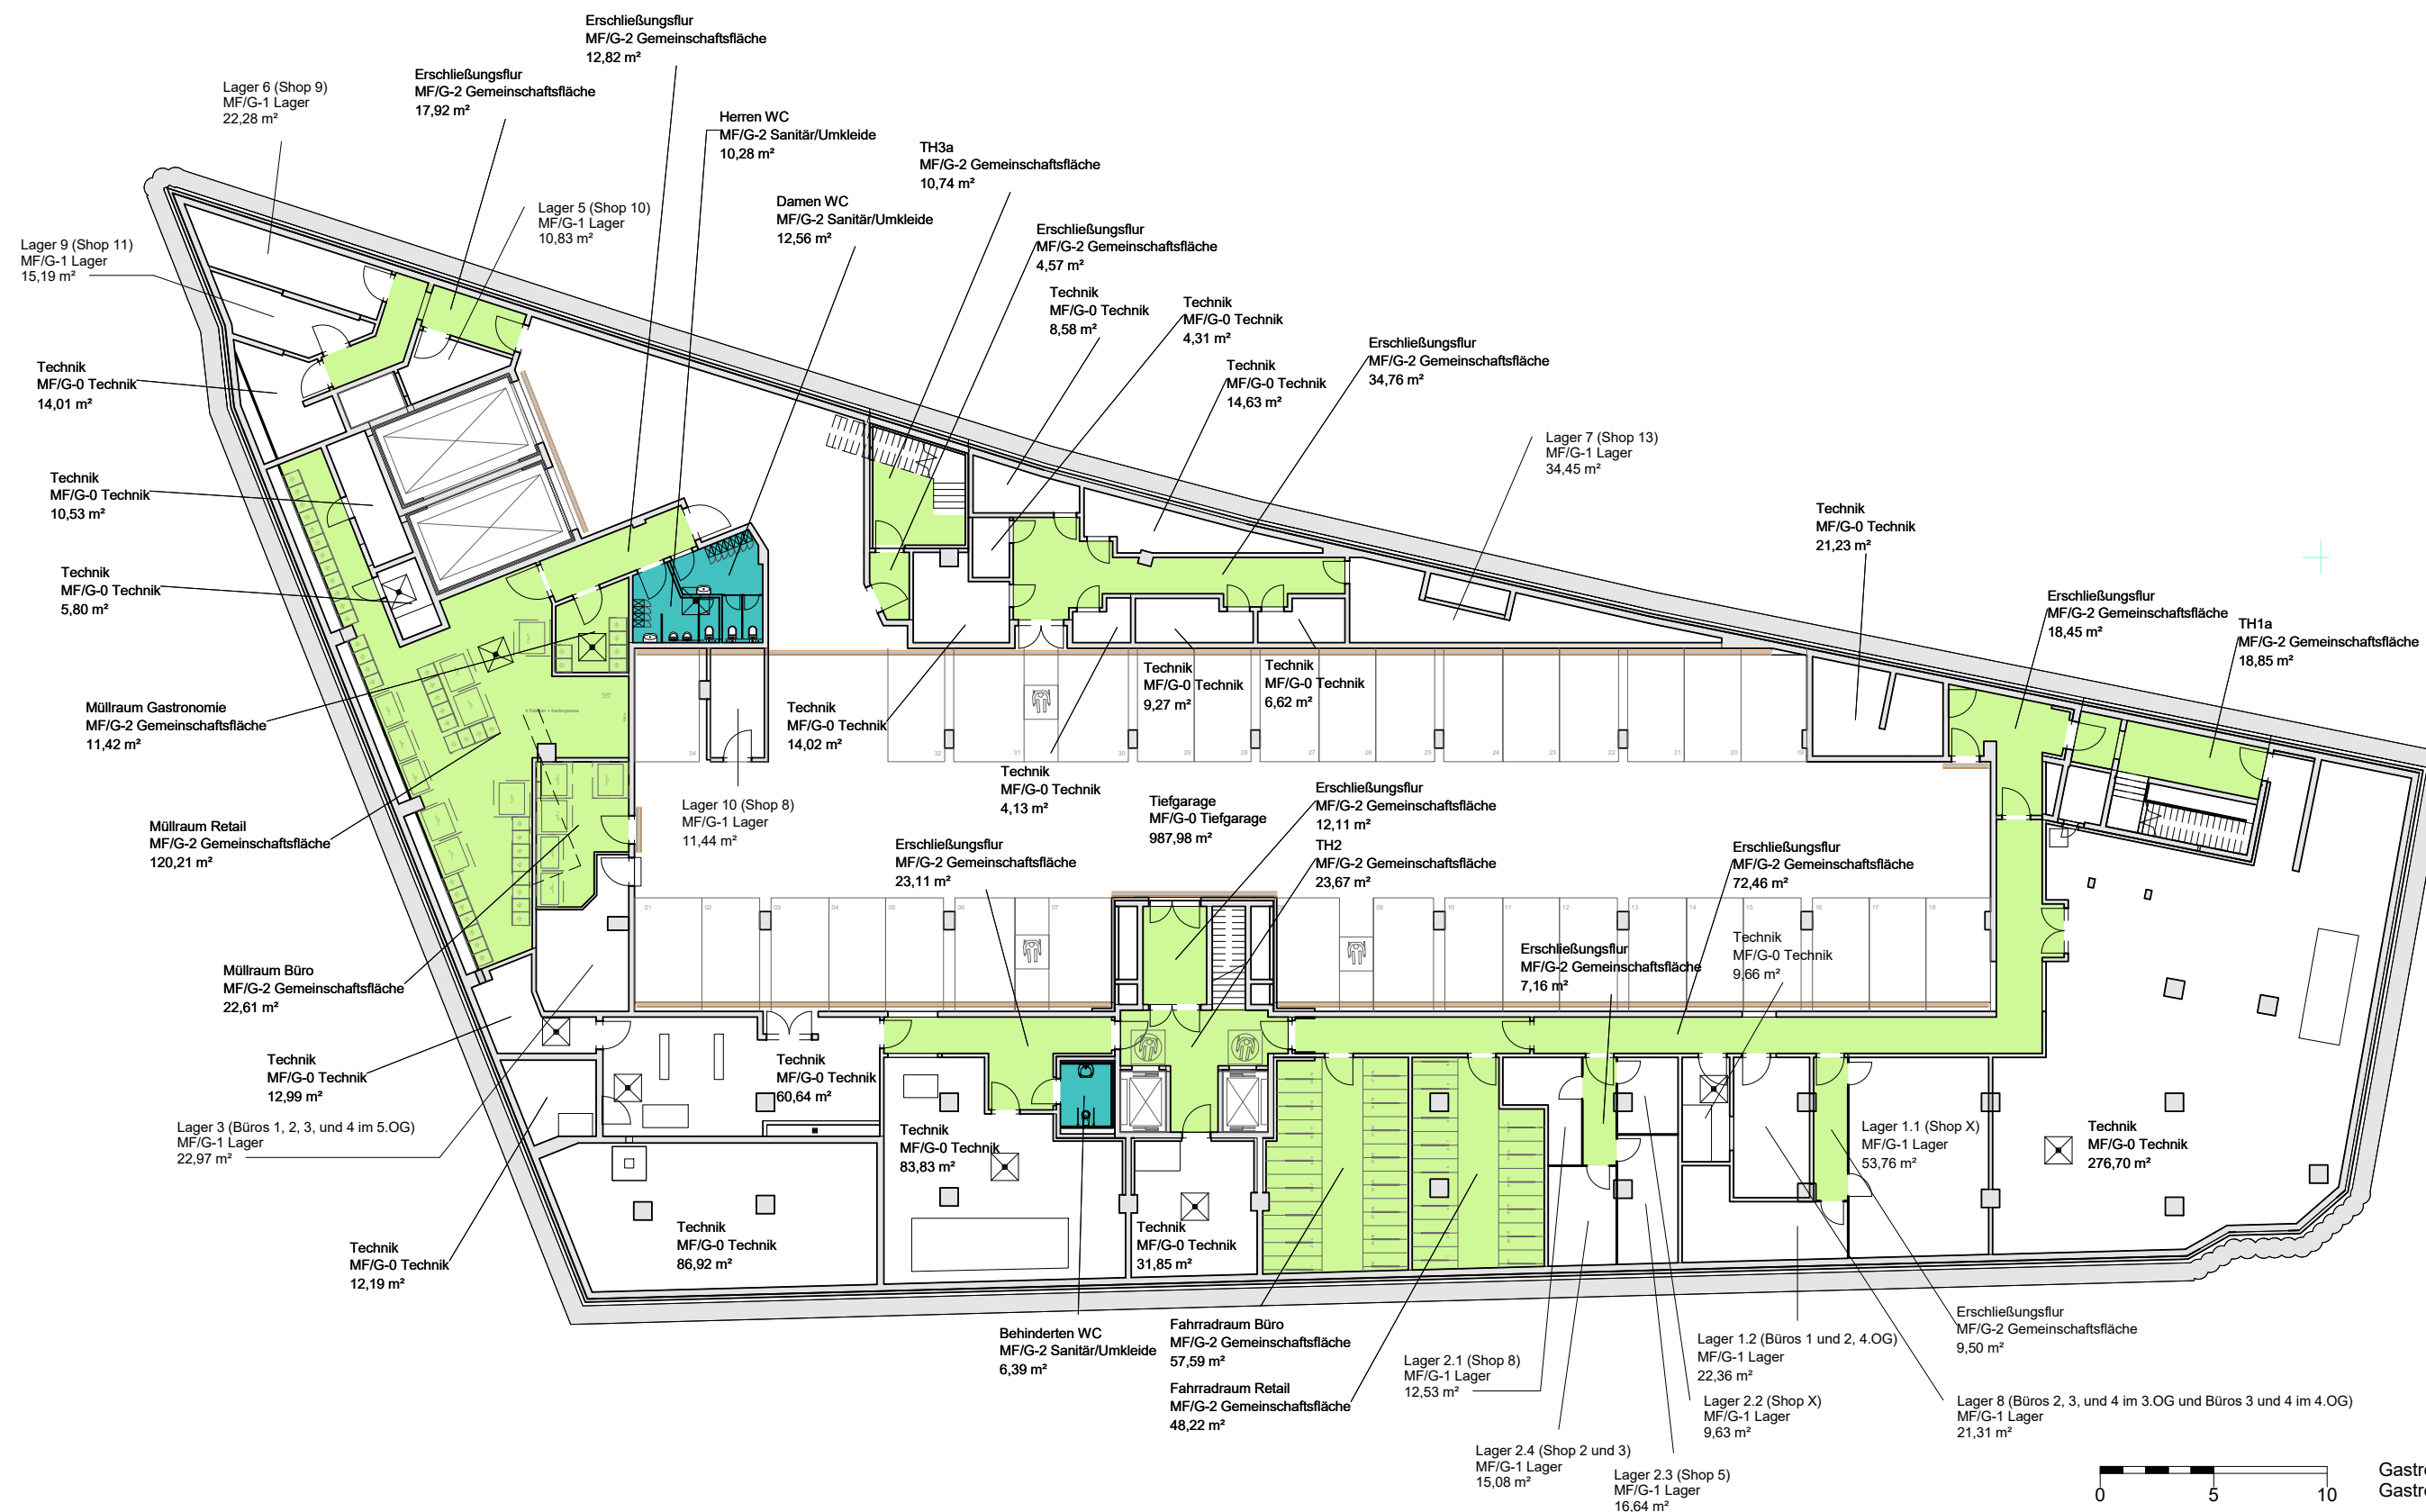


Gastronomie A: mit fetthaltiger Abluft
Gastronomie B: ohne fetthaltige Abluft

Bauherr: Pondus GmbH + Co KG Hardenbergstraße 28 A 10623 Berlin	Architekt LP3: AUKETT + HEESE Architekten Generalplaner Budapester Straße 43 10787 Berlin Tel: +49 30 230 994 0	Planinhalt/ Auschnitt: 2.UG GIF Gemeinschaftsfläche	Gewerk: Plan Nr: ZOO-ARC-5-MI-U2-UEB-V01 Planungsstand: 01.10.18
---	--	---	---

Legende

- MF/G-2 Gemeinschaftsfläche
- MF/G-2 Sanitär/Umkleide

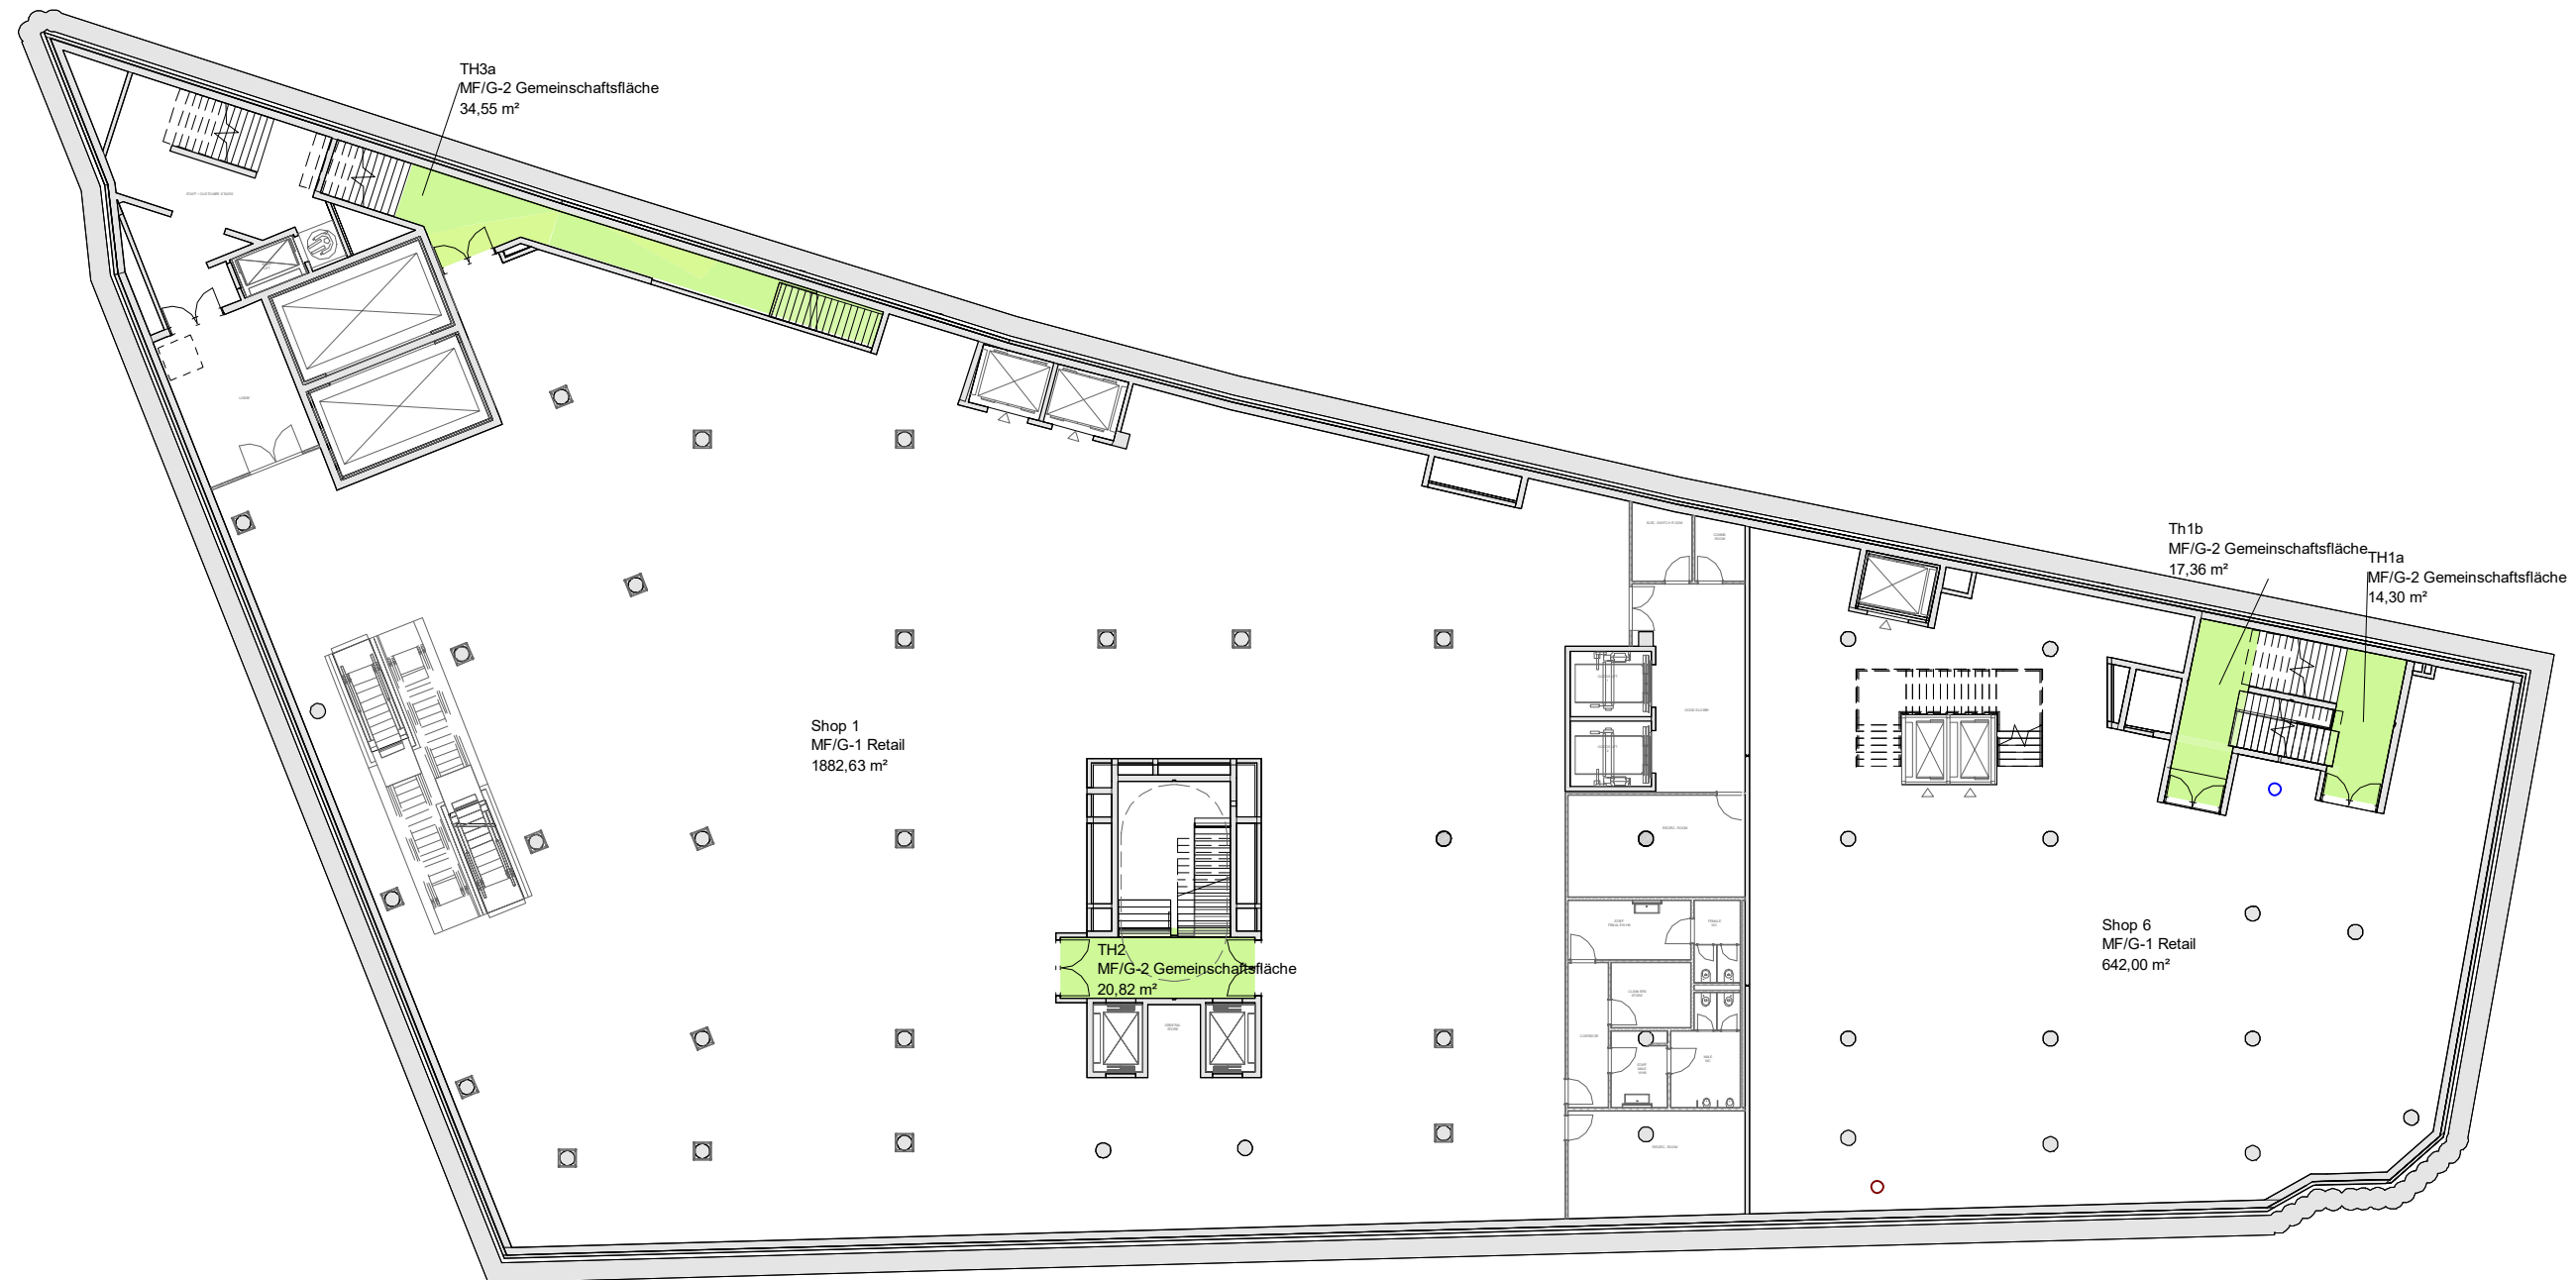


Bauherr: Ponus GmbH + Co KG Hardenbergstraße 28 A 10623 Berlin	Architekt LP3: AUKETT + HEESE Architekten Generalplaner Budapester Straße 43 10787 Berlin Tel: +49 30 230 994 0	Planinhalt/ Auschnitt: 1.UG GIF Gemeinschaftsfläche	Gewerk:	
			Plan Nr:	ZOO-ARC-5-MI-U1-UEB-V01
			Planungsstand	03.08.18

Legende

- MF/G-2 Gemeinschaftsfläche
- MF/G-2 Sanitär/Umkleide
- Anlieferung





Jalousieklappe hinter Lamellenwand
 Gastronomie A: mit fetthaltiger Abluft
 Gastronomie B: ohne fetthaltige Abluft

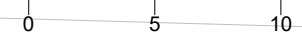

Bauherr: Pondus GmbH + Co KG Hardenbergstraße 28 A 10623 Berlin	Architekt LP3: AUKETT + HEESE Architekten Generalplaner Budapester Straße 43 10787 Berlin Tel: +49 30 230 994 0	Planinhalt/ Auschnitt: EG GIF Gemeinschaftsfläche	Gewerk: Plan Nr: ZOO-ARC-5-MI-EG-UJB-V01 Planungsstand 03.08.18
---	--	---	--

Legende


- MF/G-2 Gemeinschaftsfläche
- MF/G-2 Sanitär/Umkleide

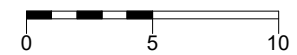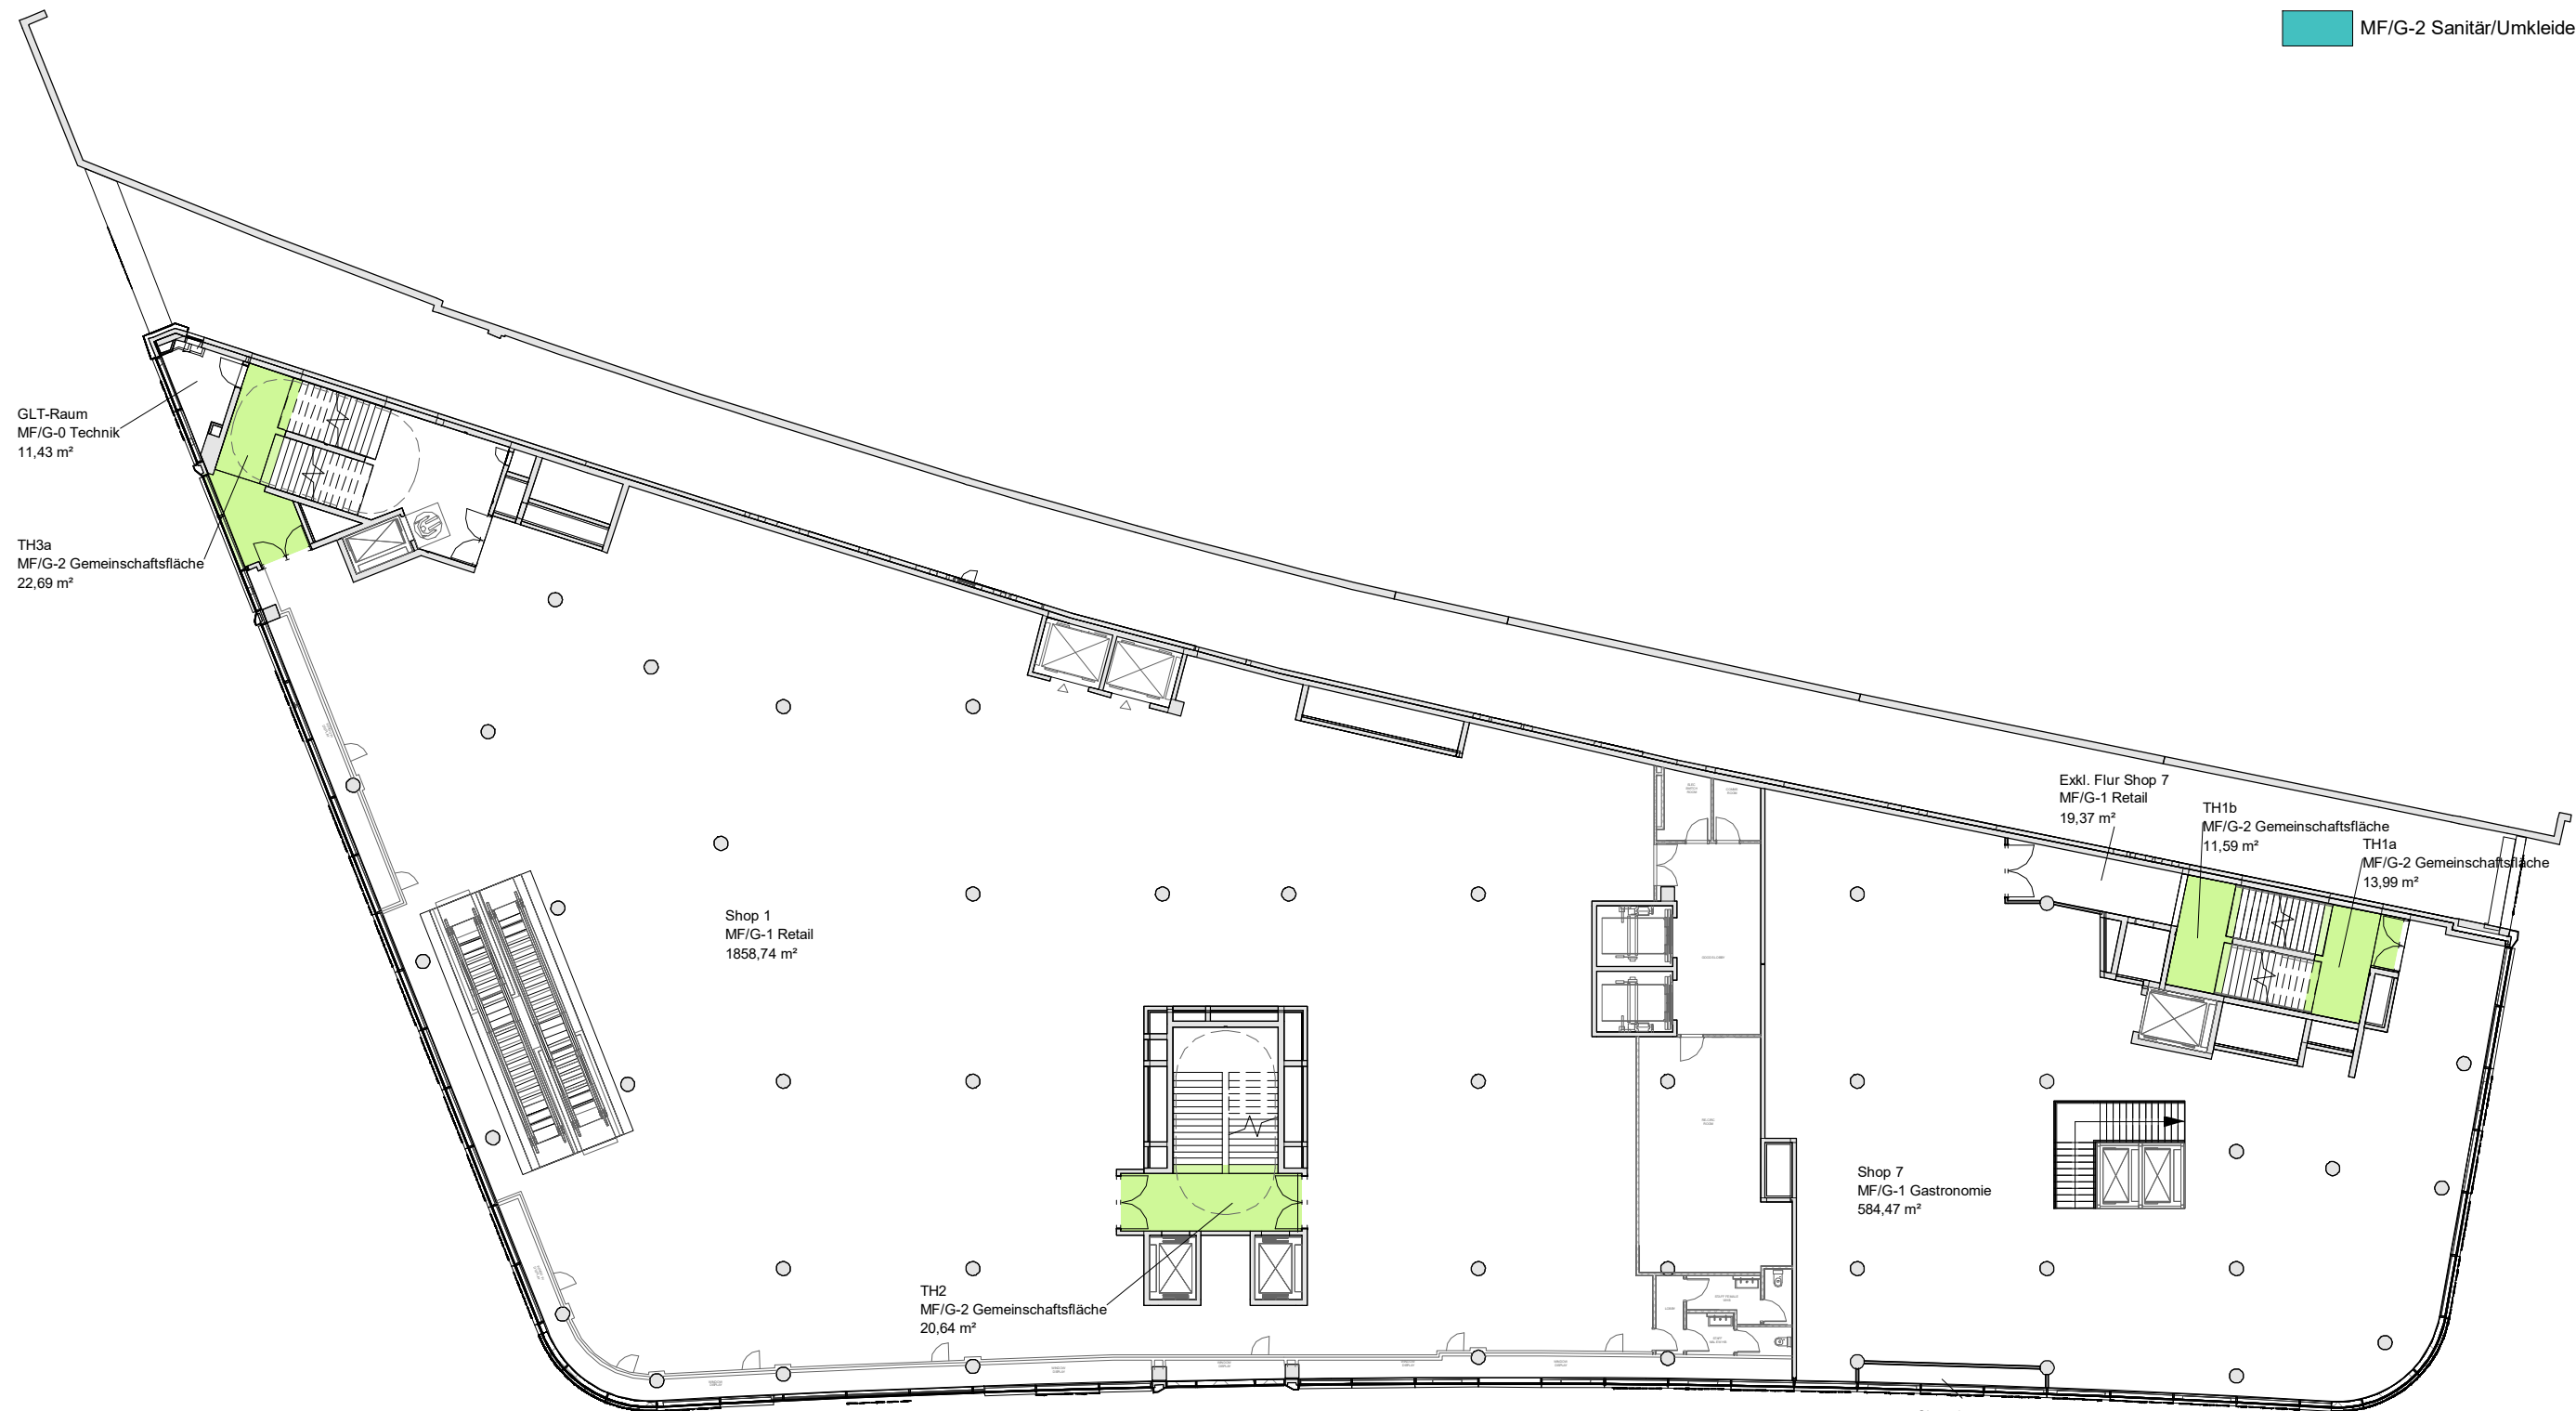

Bauherr: Ponus GmbH + Co KG Hardenbergstraße 28 A 10623 Berlin	Architekt LP3: AUKETT + HEESE Architekten Generalplaner Budapester Straße 43 10787 Berlin Tel: +49 30 230 994 0	Planinhalt/ Auschnitt: 1.OG GIF Gemeinschaftsfläche	Gewerk:	
			Plan Nr.:	ZOO-ARC-5-MI-01-UEB-V01
			Planungsstand	03.08.18

Legende



- MF/G-2 Gemeinschaftsfläche
- MF/G-2 Sanitär/Umkleide

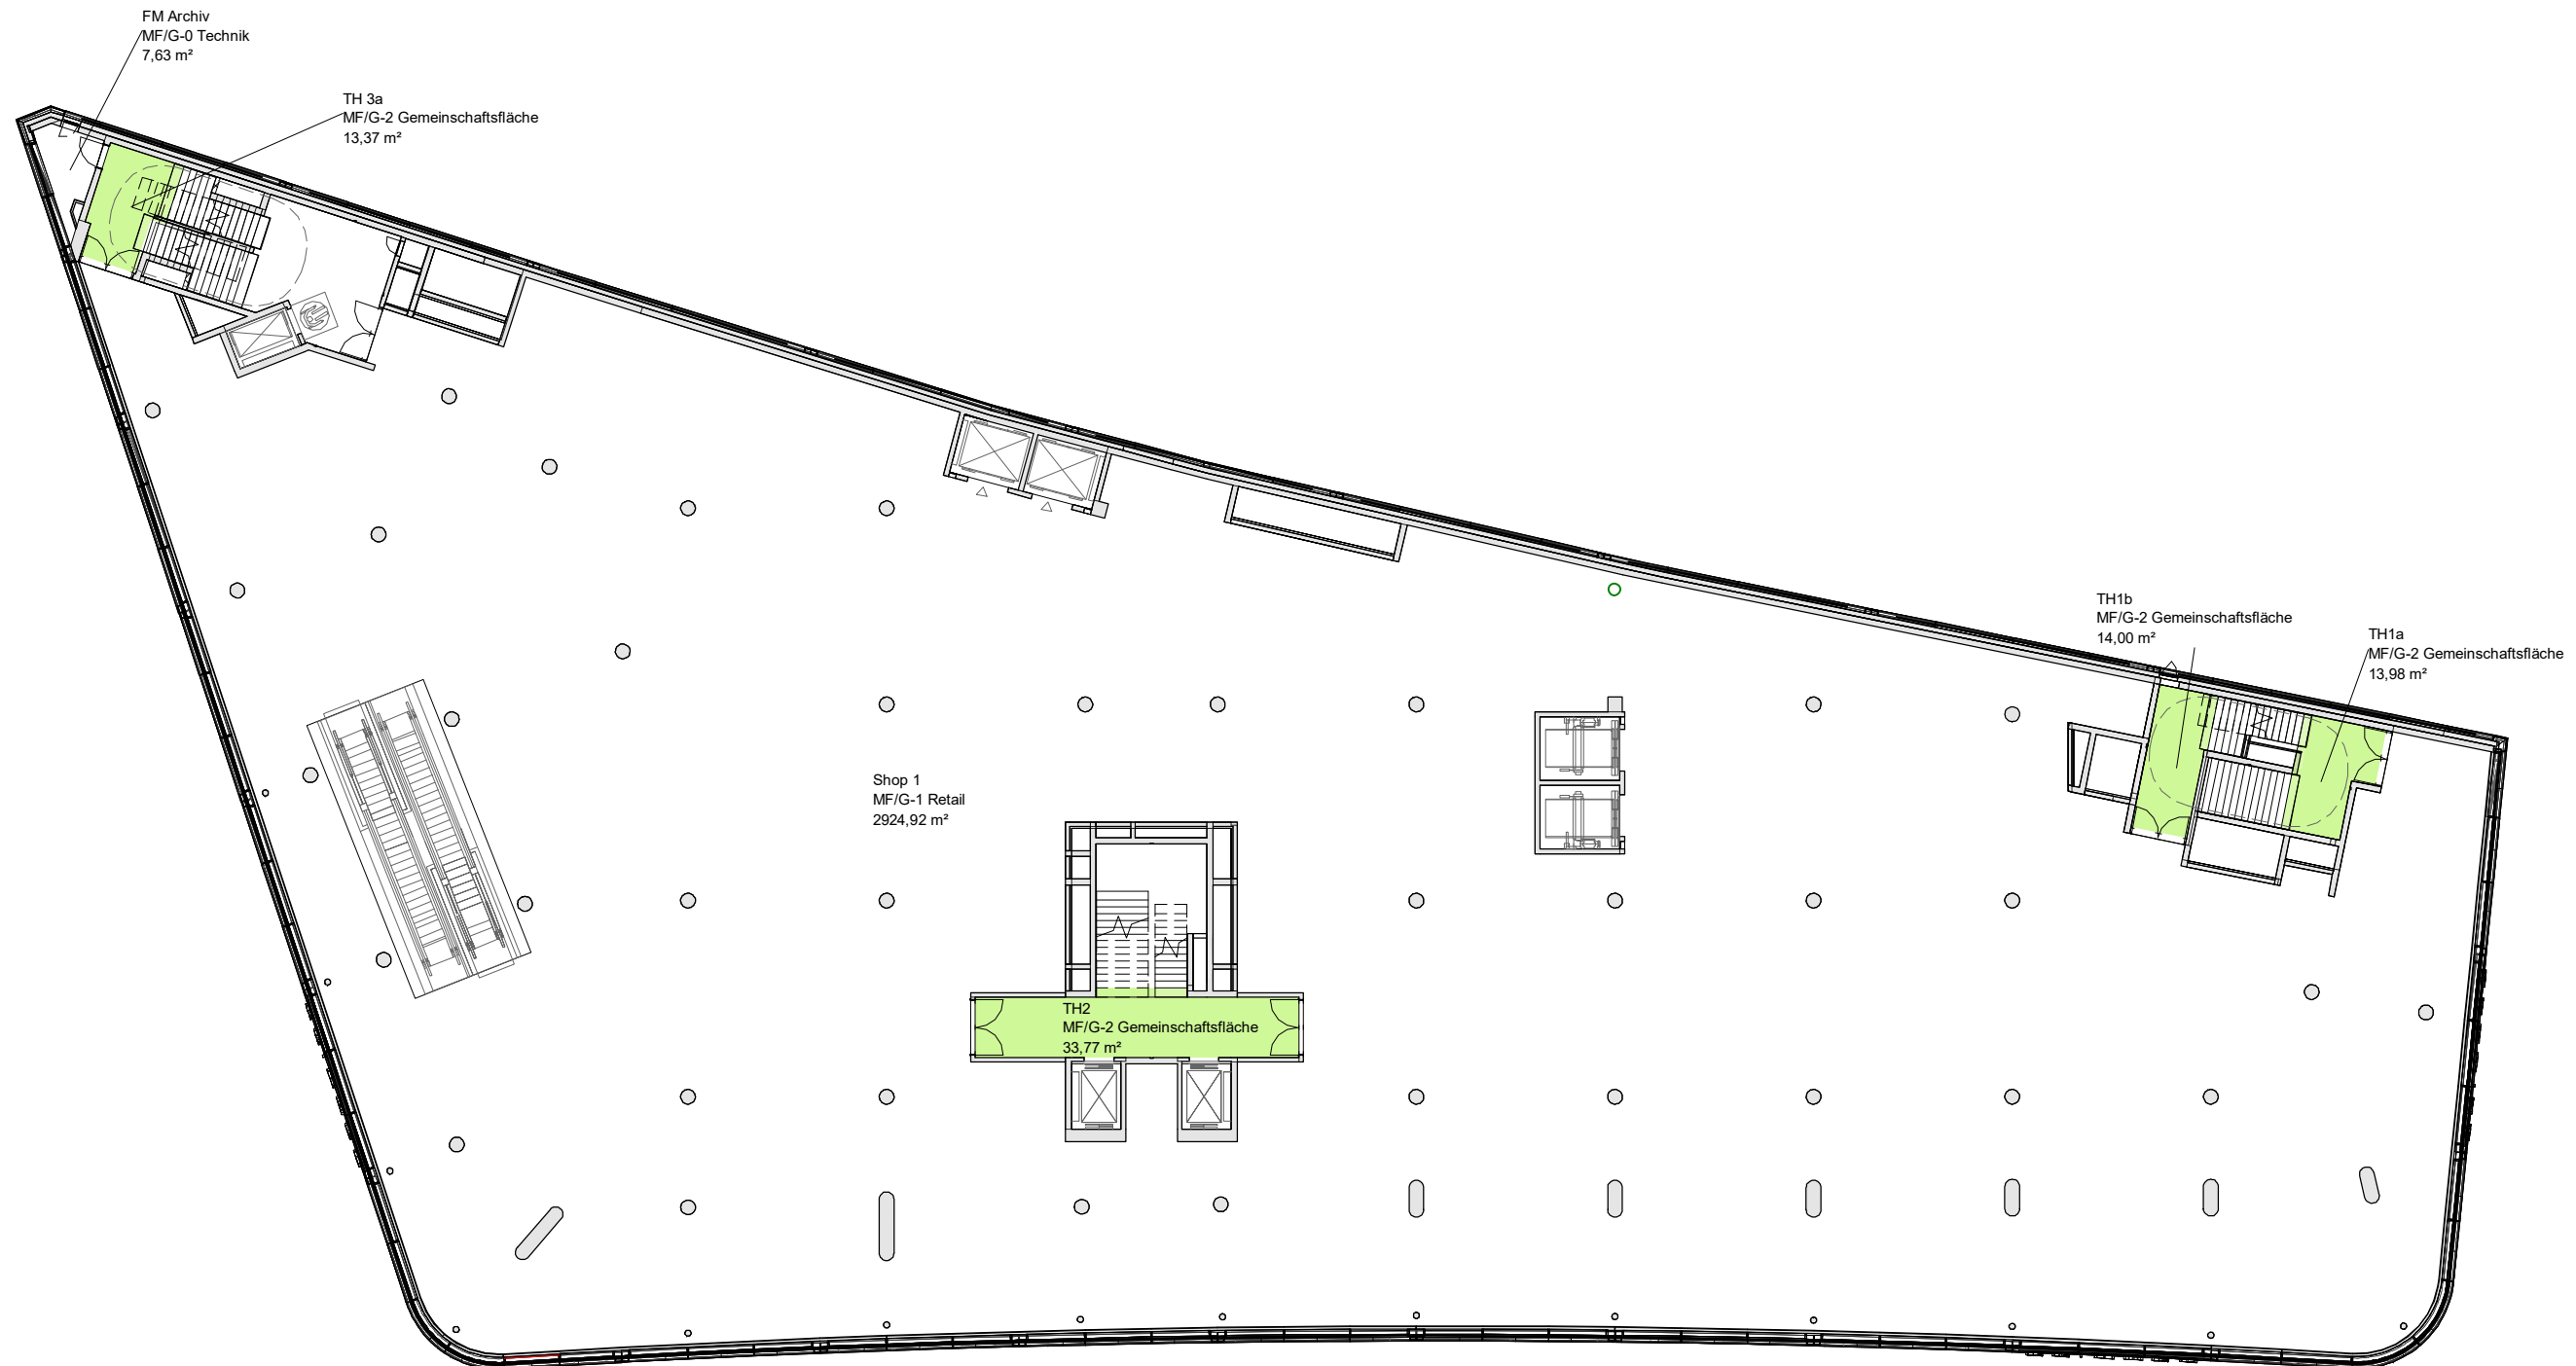

Bauherr: Pondus GmbH + Co KG Hardenbergstraße 28 A 10623 Berlin	Architekt LP3: AUKETT + HEESE Architekten Generalplaner Budapester Straße 43 10787 Berlin Tel: +49 30 230 994 0	Planinhalt/ Auschnitt: 2.OG GIF Gemeinschaftsfläche	Gewerk:	
			Plan Nr:	ZOO-ARC-5-MI-02-UEB-V01
			Planungsstand	03.08.18

Legende


- MF/G-2 Gemeinschaftsfläche
- MF/G-2 Sanitär/Umkleide

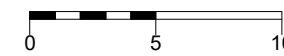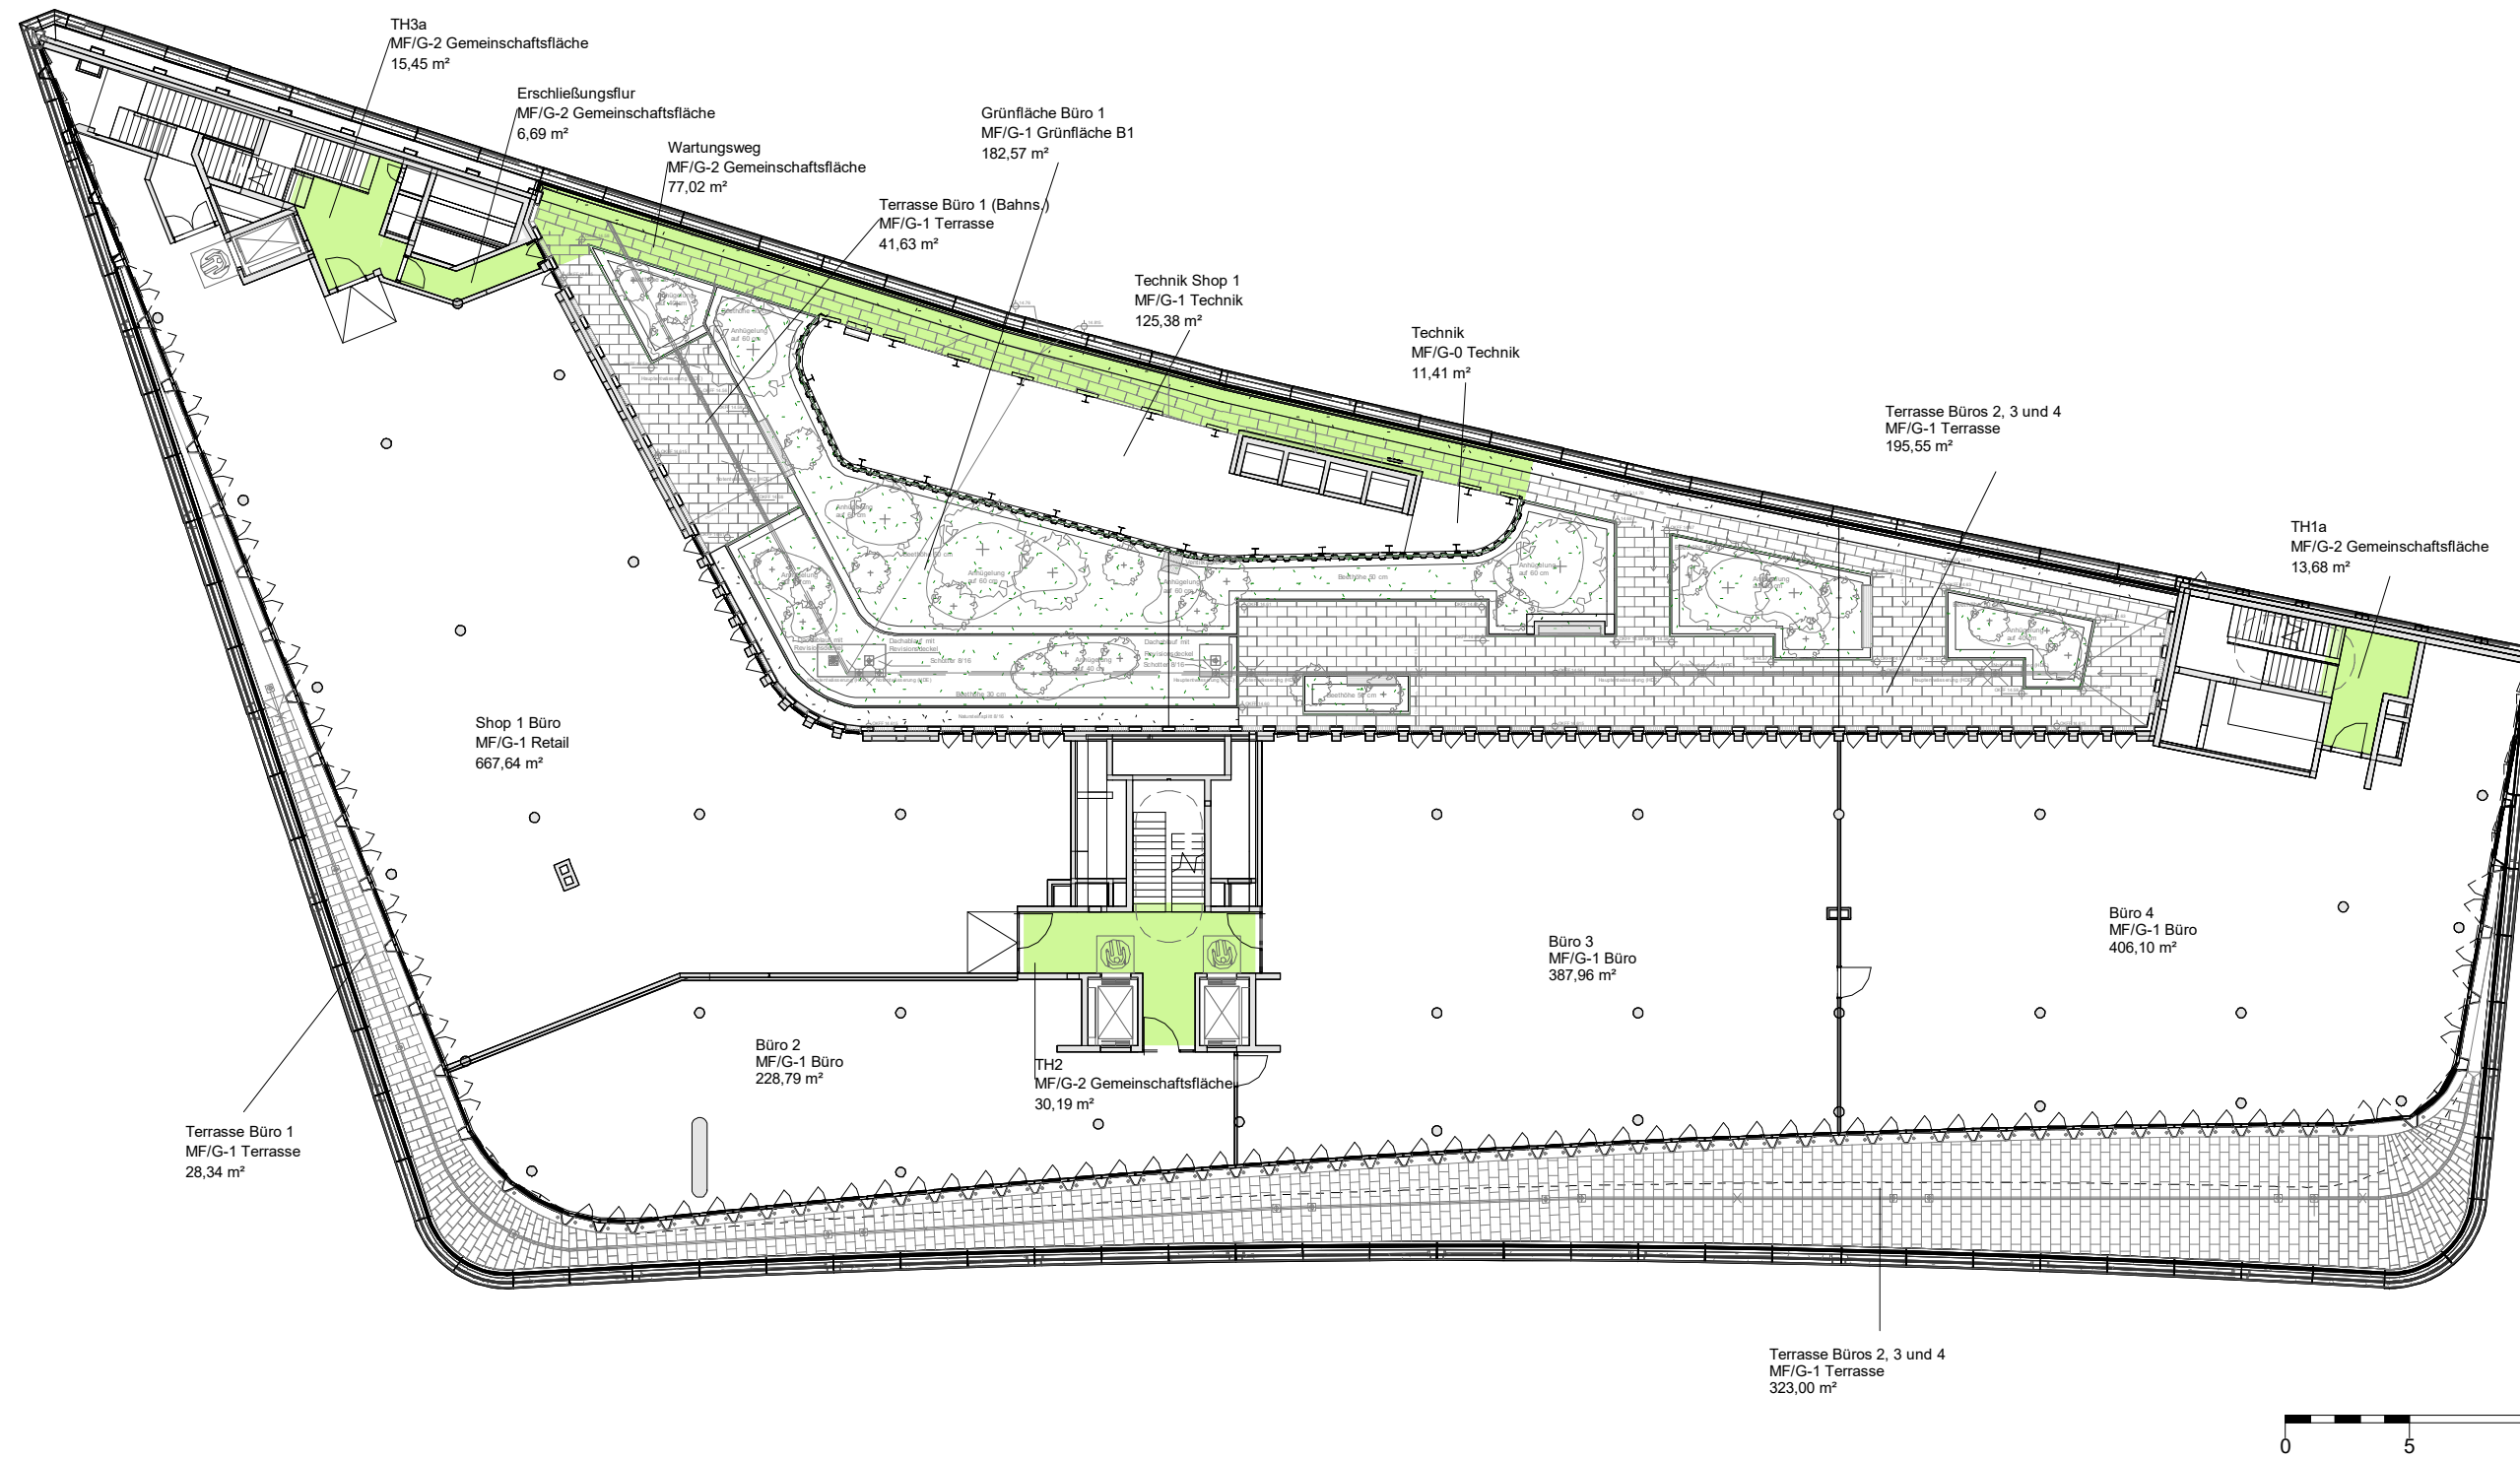

<p>Bauherr: Pondus GmbH + Co KG Hardenbergstraße 28 A 10623 Berlin</p>	<p>Architekt LP3: AUKETT + HEESE Architekten Generalplaner Budapester Straße 43 10787 Berlin Tel: +49 30 230 994 0</p>	<p>Planinhalt/ Ausschnitt: 3.OG GIF Gemeinschaftsfläche</p>	<p>Gewerk:</p> <p>Plan Nr: ZOO-ARC-5-MI-03-UEB-V01</p> <p>Planungsstand: 03.08.18</p>
---	--	---	--

Legende


- MF/G-2 Gemeinschaftsfläche
- MF/G-2 Sanitär/Umkleide

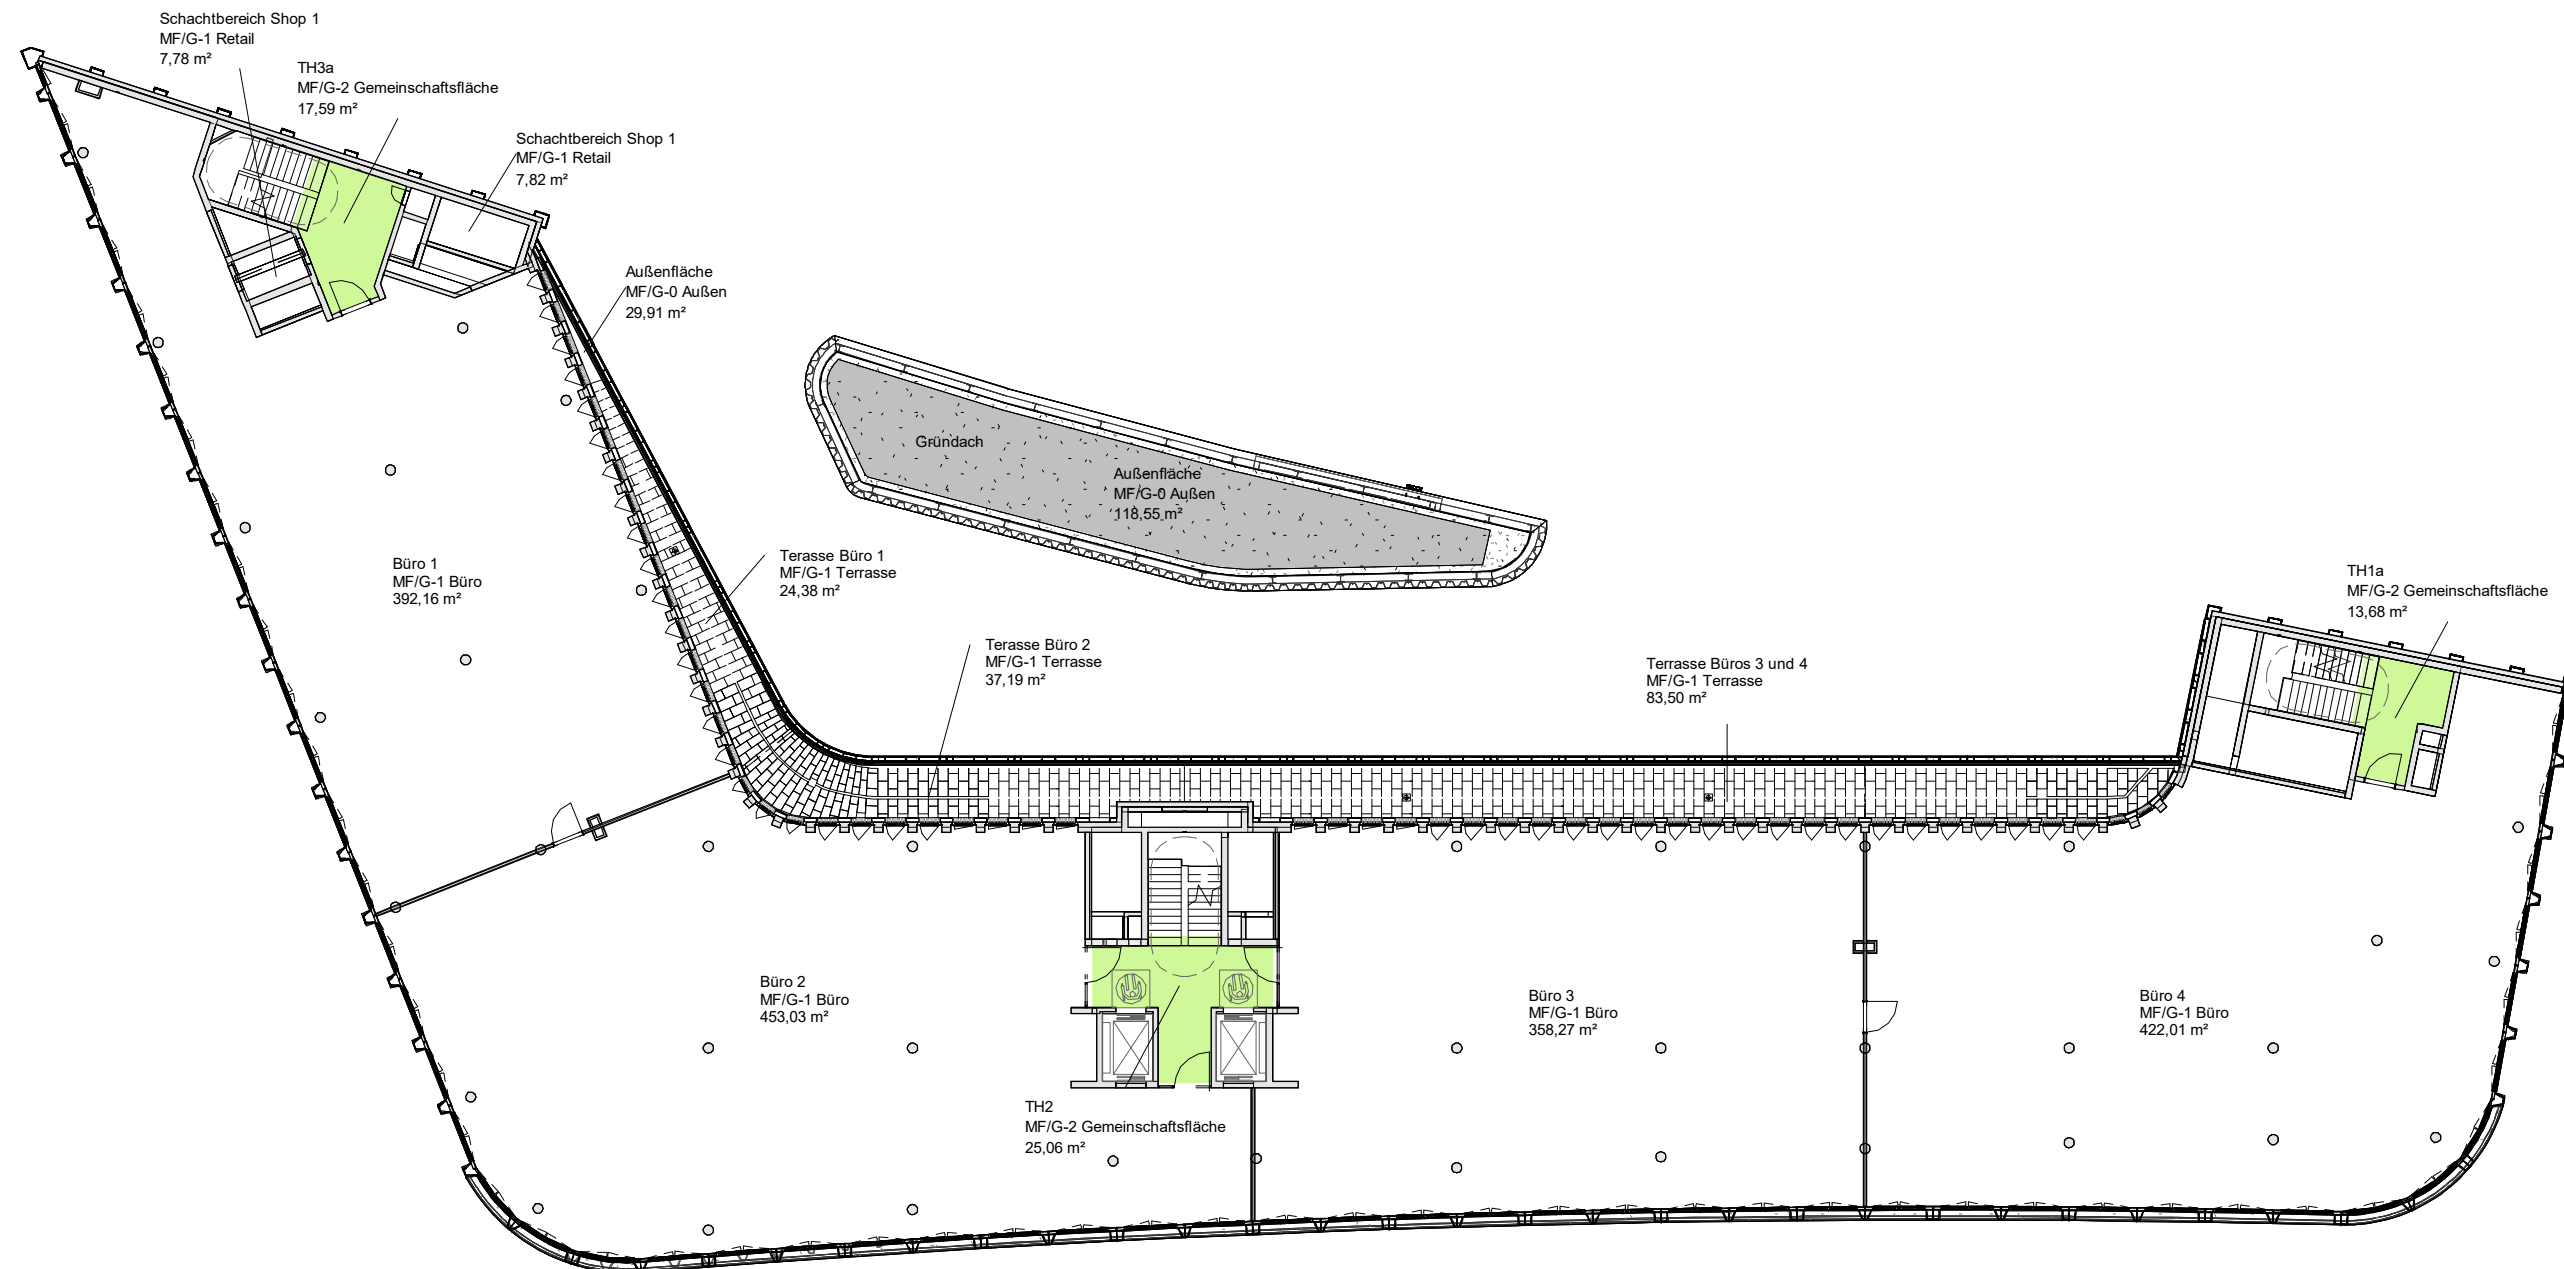

Bauherr: Pondus GmbH + Co KG Hardenbergstraße 28 A 10623 Berlin	Architekt LP3: AUKETT + HEESE Architekten Generalplaner Budapester Straße 43 10787 Berlin Tel: +49 30 230 994 0	Planinhalt/ Auschnitt: <p style="text-align: center;">4.OG GIF Gemeinschaftsfläche</p>	Gewerk:	
			Plan Nr:	ZOO-ARC-5-MI-04-UEB-V01
			Planungsstand	03.08.18

Legende



- MF/G-2 Gemeinschaftsfläche
- MF/G-2 Sanitär/Umkleide

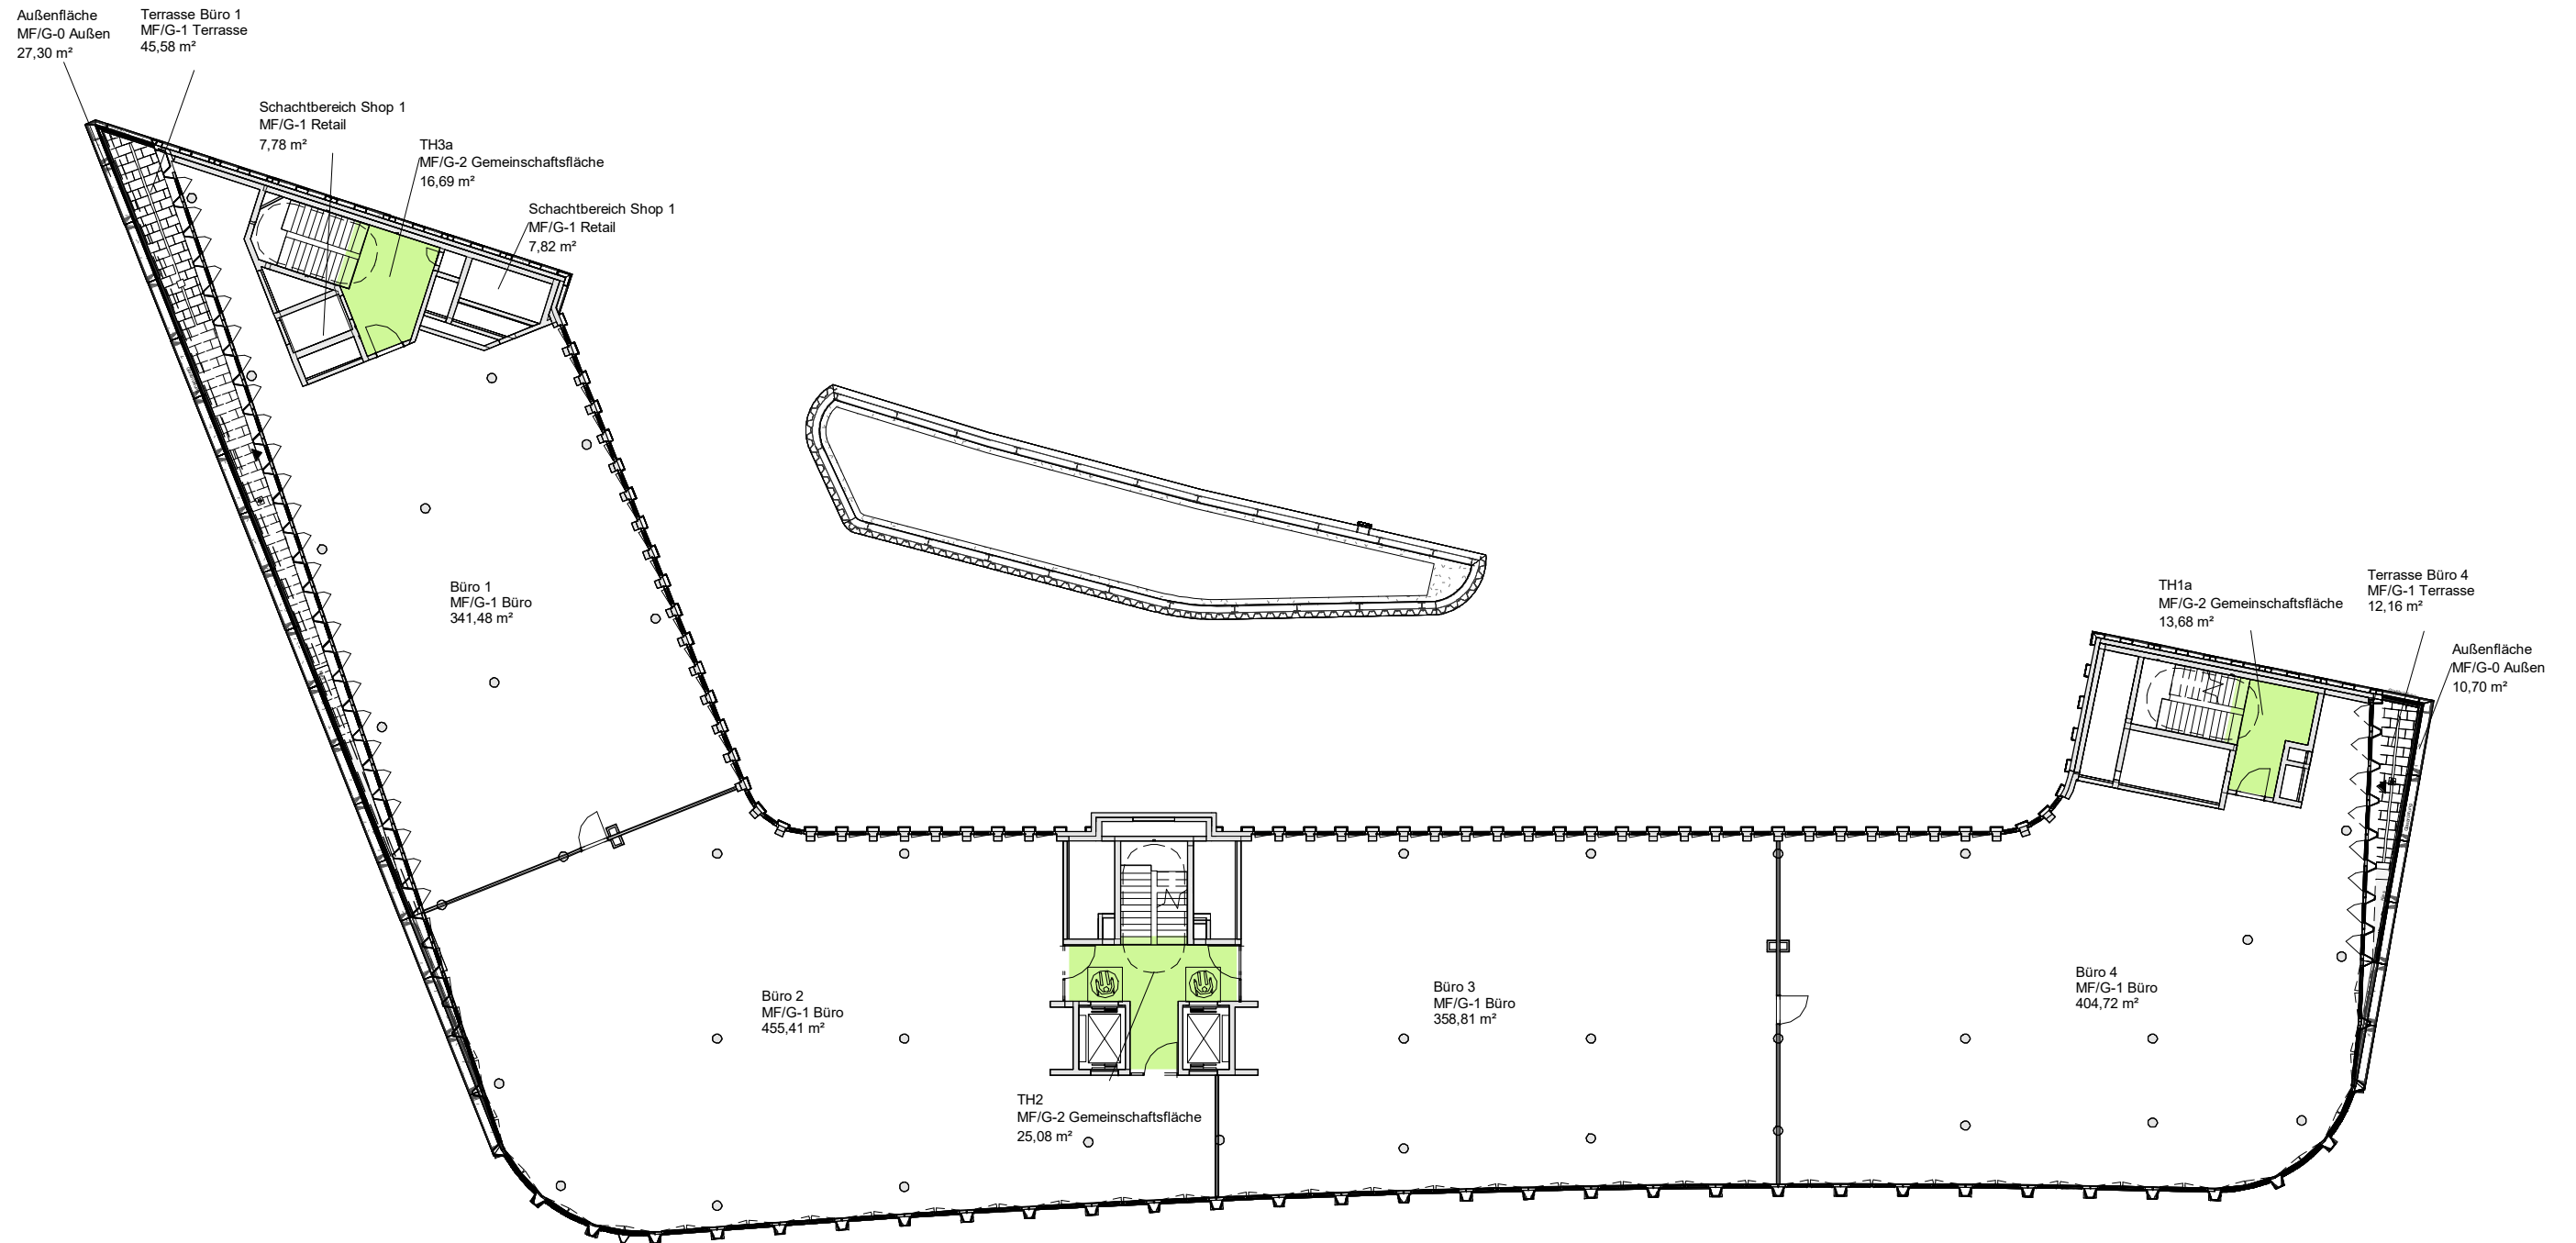

Bauherr: Pondus GmbH + Co KG Hardenbergstraße 28 A 10623 Berlin	Architekt LP3: AUKETT + HEESE Architekten Generalplaner Budapester Straße 43 10787 Berlin Tel: +49 30 230 994 0	Planinhalt/ Auschnitt: 5.OG GIF Gemeinschaftsfläche	Gewerk:	
			Plan Nr:	ZOO-ARC-5-MI-05-UEB-V01
			Planungsstand	03.08.18

Legende

- MF/G-2 Gemeinschaftsfläche
- MF/G-2 Sanitär/Umkleide

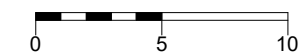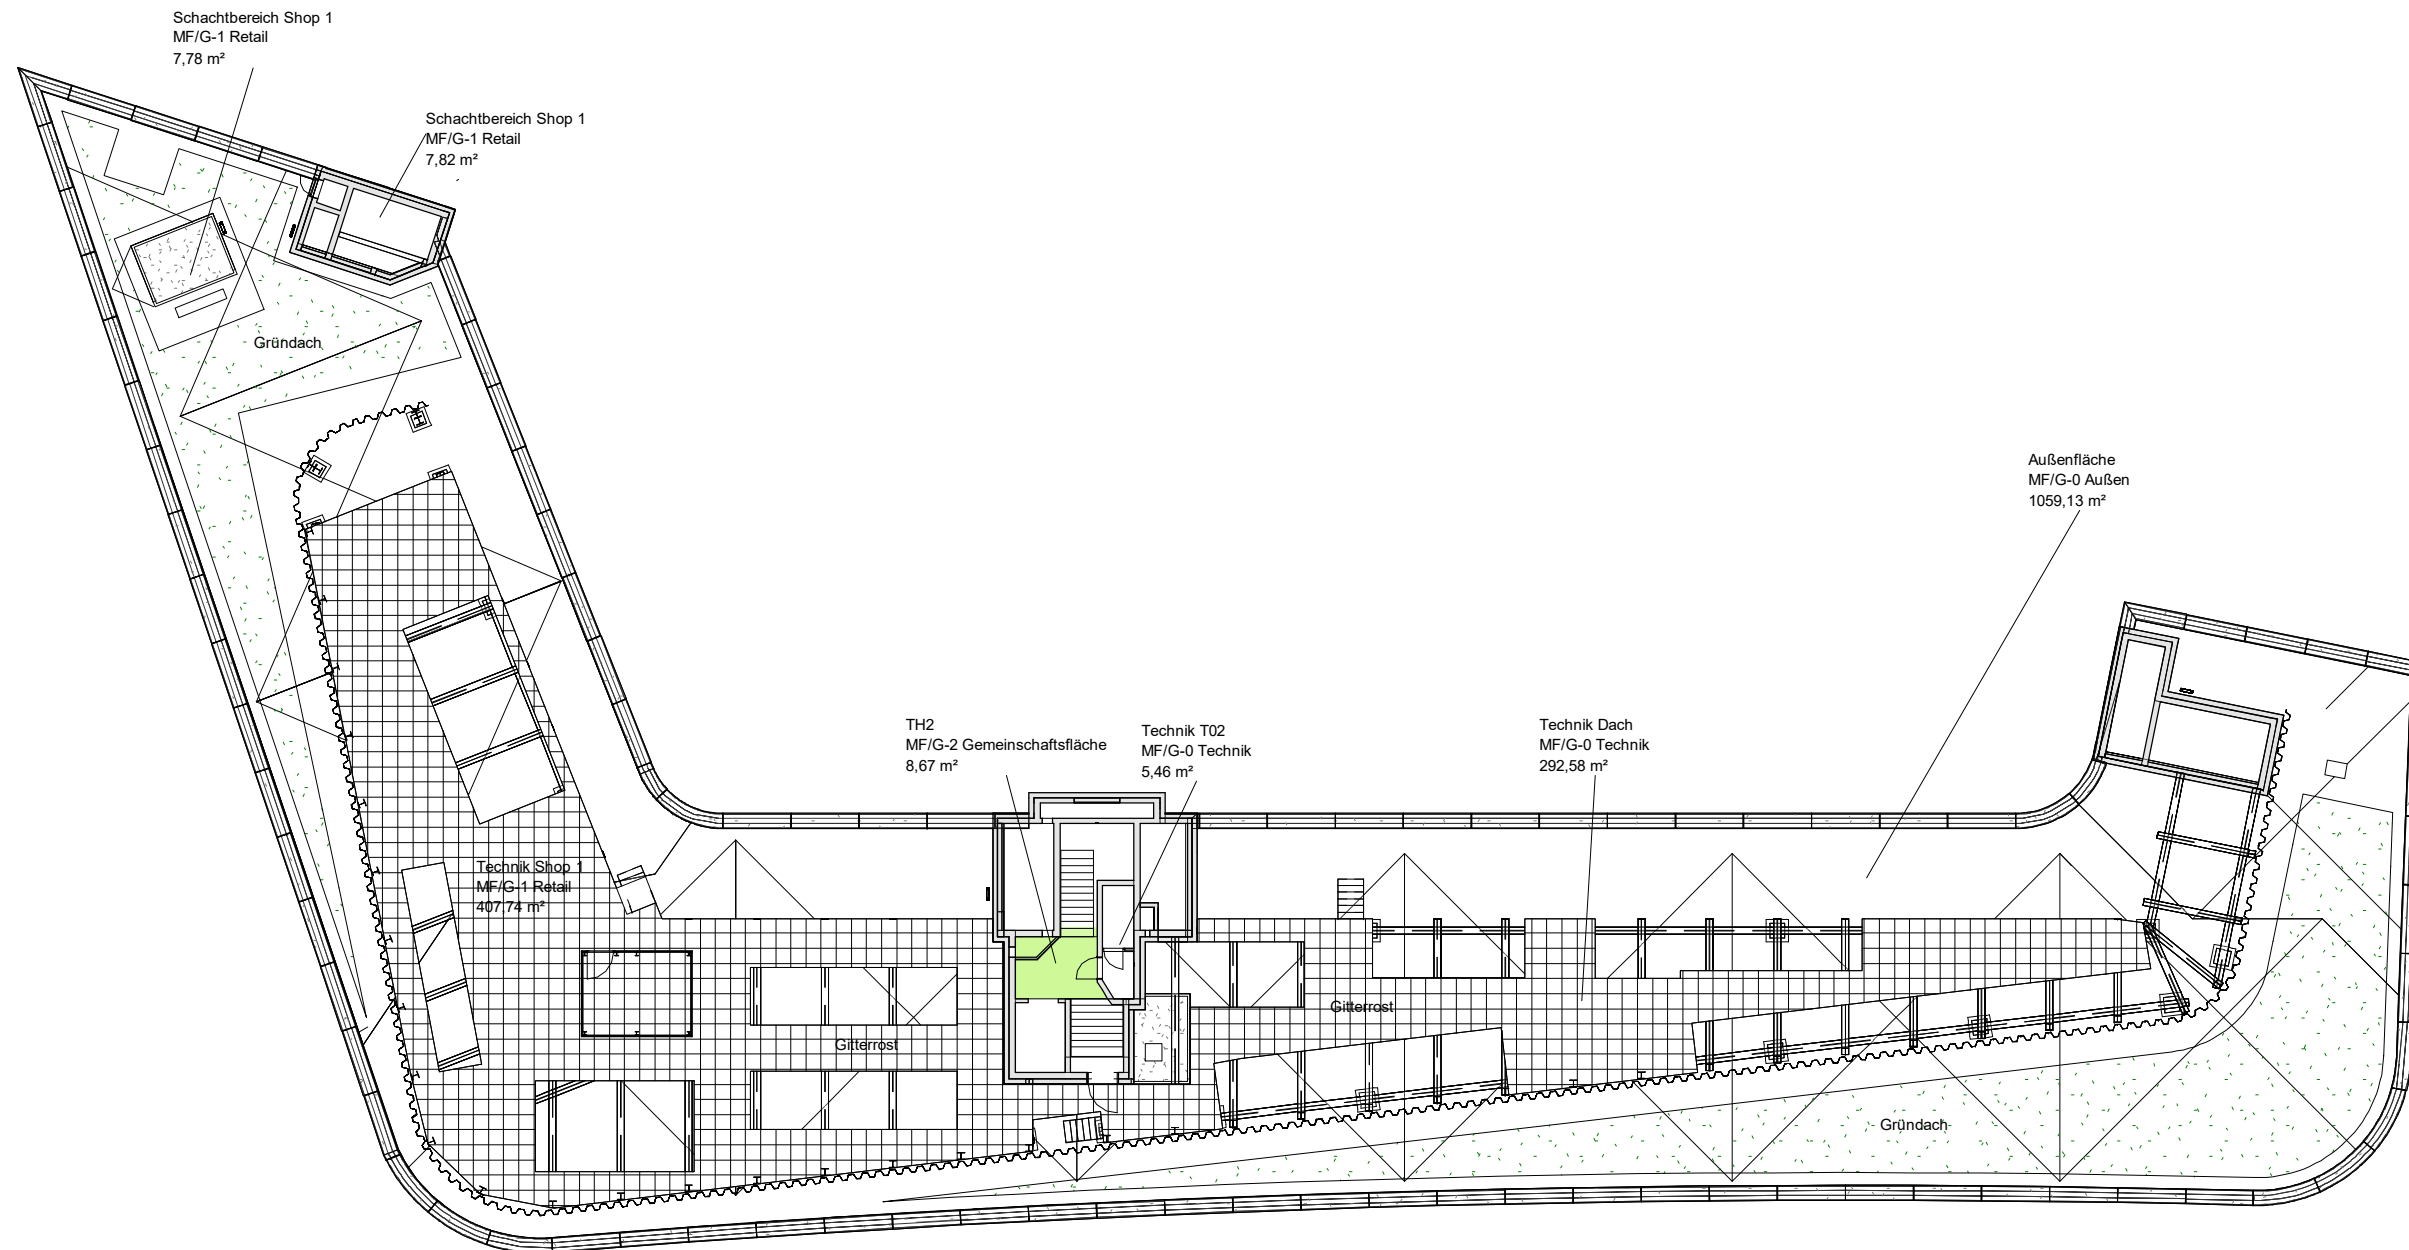

Bauherr: Pondus GmbH + Co KG Hardenbergstraße 28 A 10623 Berlin	Architekt LP3: AUKETT + HEESE Architekten Generalplaner Budapester Straße 43 10787 Berlin Tel: +49 30 230 994 0	Planinhalt/ Auschnitt: 6.OG GIF Gemeinschaftsfläche	Gewerk:	
			Plan Nr:	ZOO-ARC-5-MI-06-UEB-V01
			Planungsstand	03.08.18